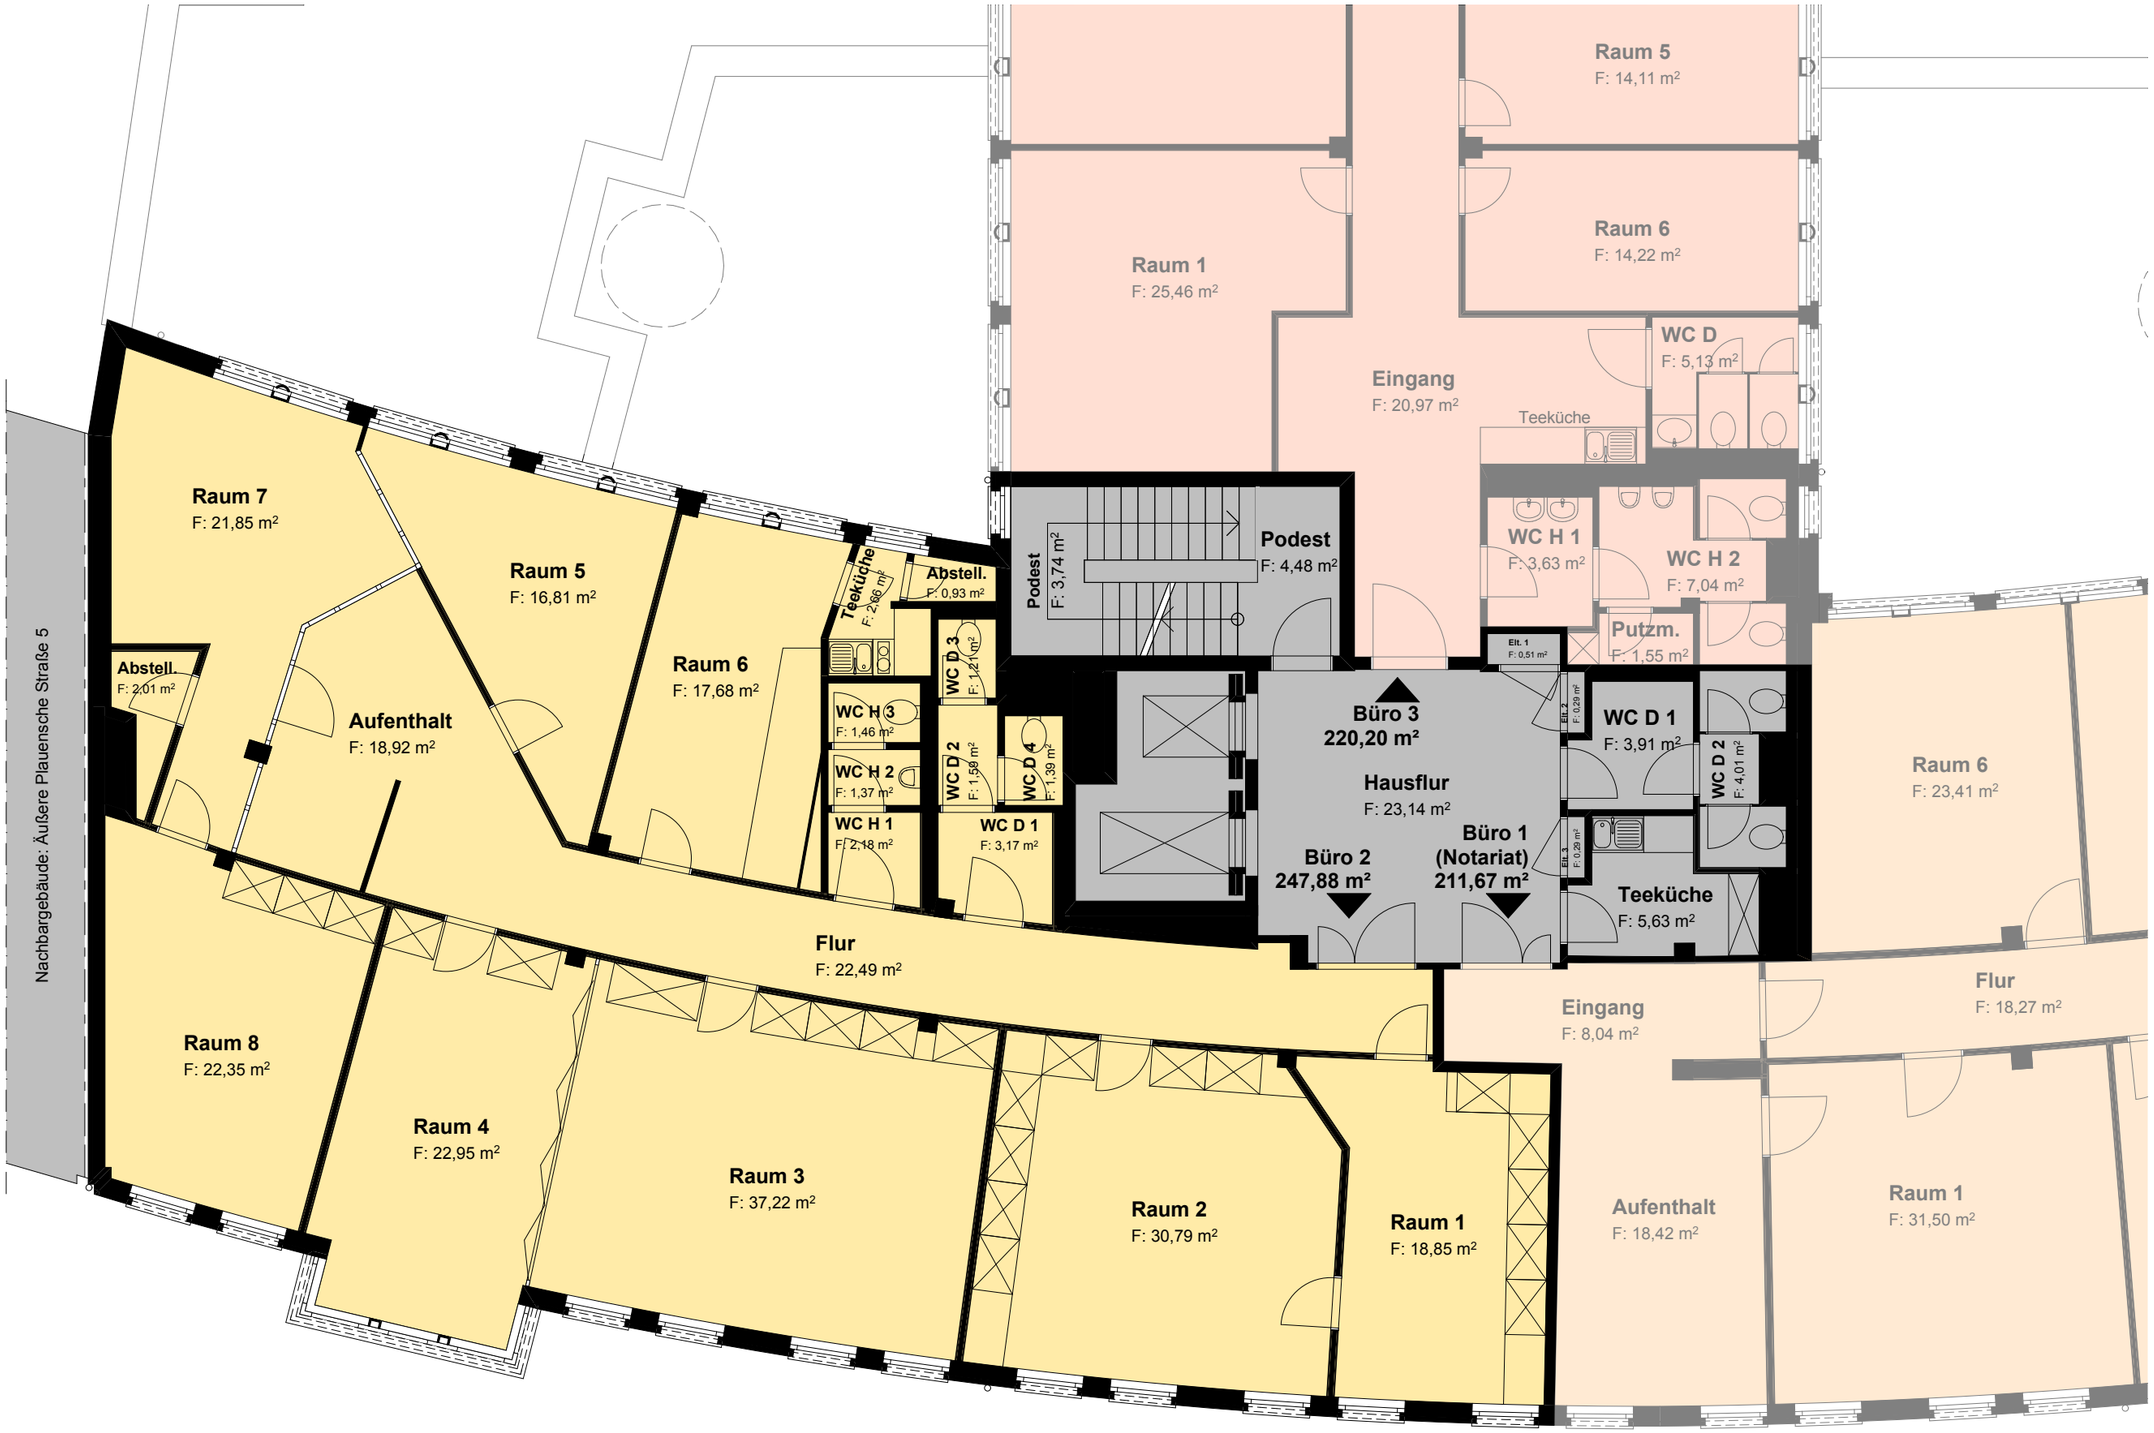

"Bärenhof" - Äußere Plauensche Straße 7, 08056 Zwickau

Bauherr: Sabine und Peter Segmüller

Grundriss 2. Obergeschoss - Büro 2

M 1:100