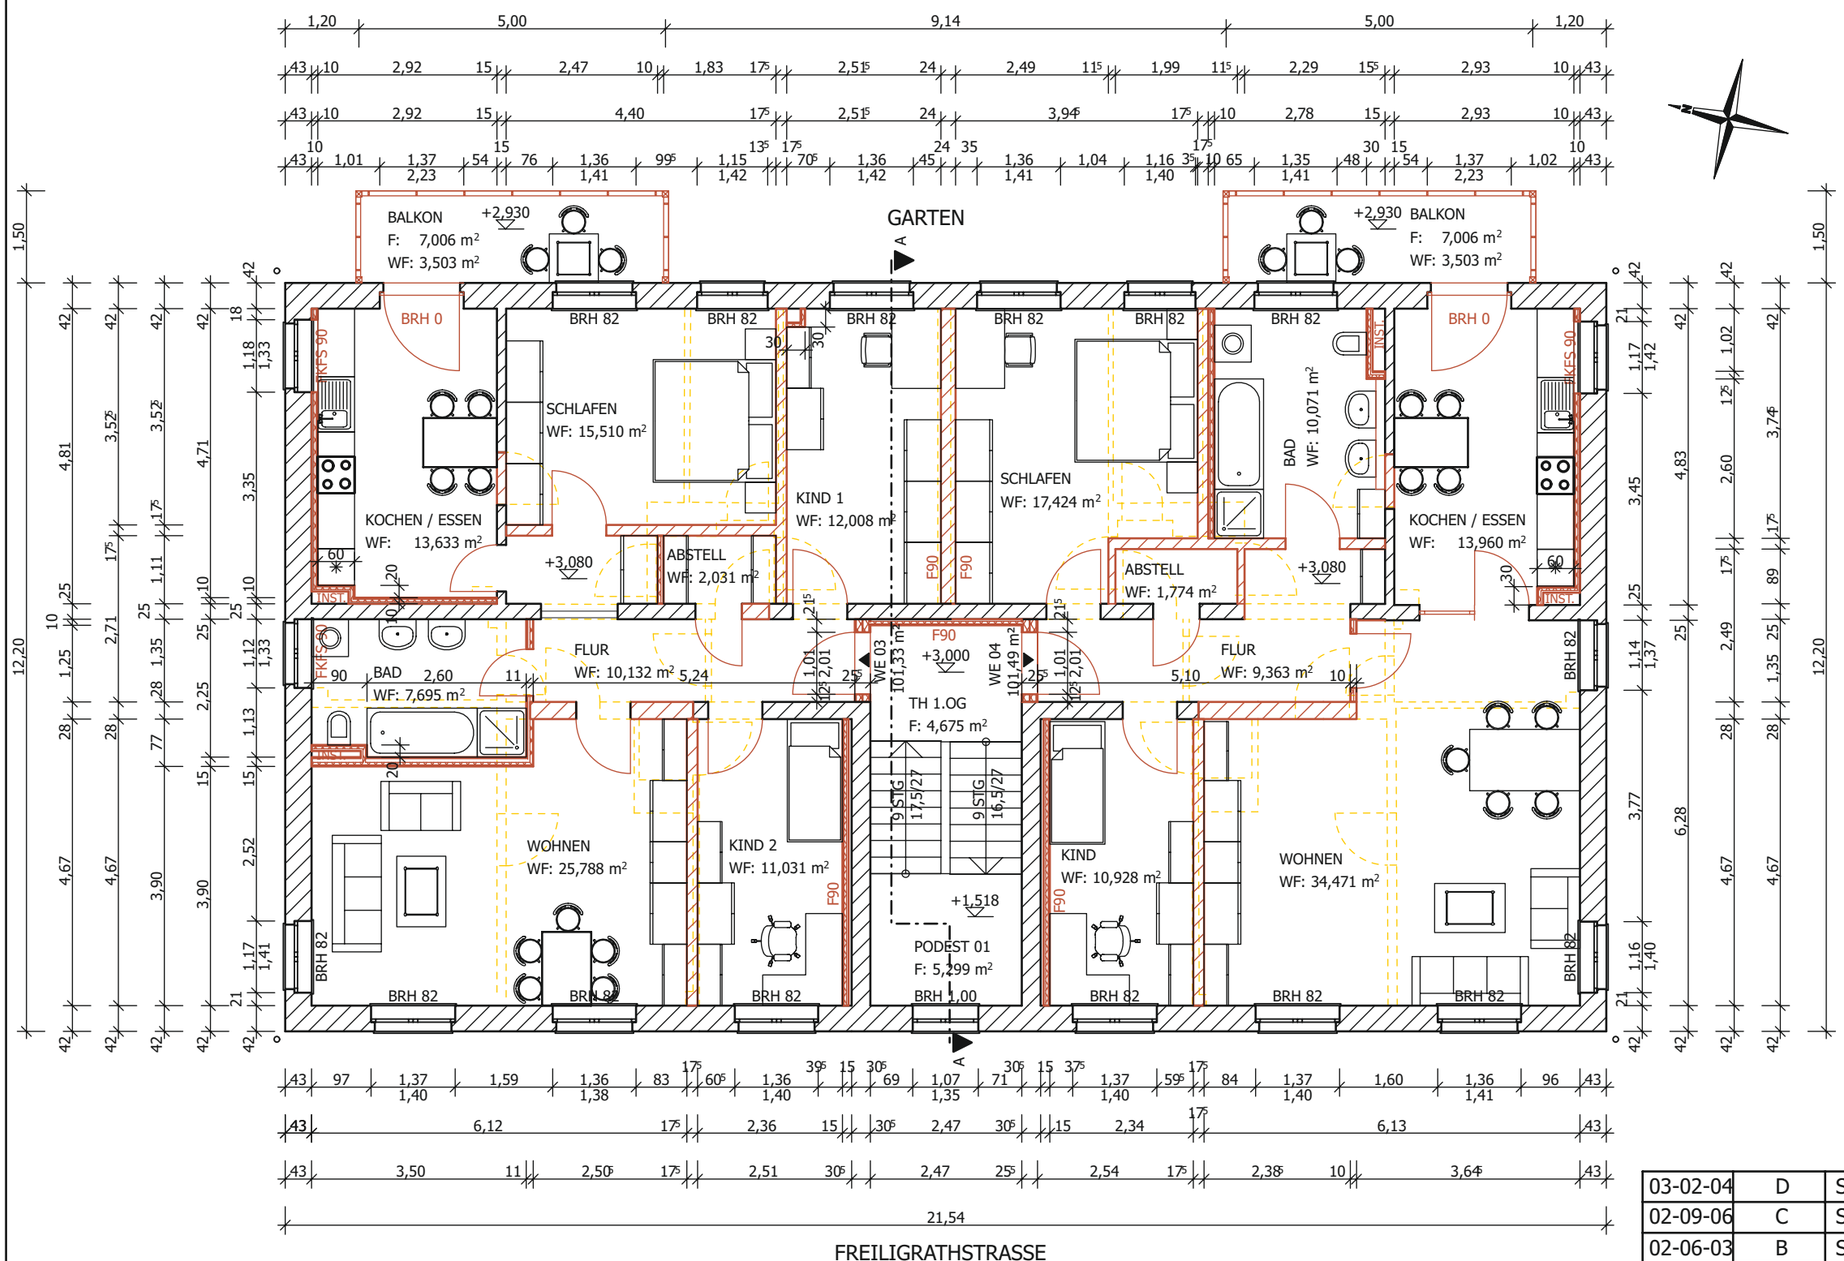


LEGENDE

- MAUERWERK VORHANDEN
- MAUERWERK NEU
- HOLZ
- STAHLBETON
- ISOLIERUNG HART Z.B. PS HARTSCHAUM
- ISOLIERUNG WEICH MINERALFASER
- ABBRUCH VORHANDENER BAUTEILE
- TROCKENBAUWAND METALL-UNTERKONSTRUKTION GIPSKARTON-BEKLEIDUNG
- VORWAND METALL-UNTERKONSTRUKTION GIPSKARTON-BEKLEIDUNG
- FLURSTÜCKSGRENZE
- 330/6 FLURSTÜCKSNUMMER
- BR H BRÜSTUNGSHÖHE AB OK FERTIGFUSSBODEN
- +3.47 HÖHE FERTIGFUSSBODEN
- BODENEINLAUF

ENTWÄSSERUNG IN VORH. LEITUNGSFÜHRUNG

EINLÄUFE UNTERHALB DER RÜCKSTAUEBENE SIND GEGEN RÜCKSTAU ZU SICHERN

BALKONE SIND NACH DIN 1986 ÜBER GESONDERTE FALLROHRE ZU ENTWÄSSERN

FEUERWIDERSTAND DER INSTALLATIONSSCHÄCHTE: F 30
FEUERWIDERSTAND DER DECKENDURCHDRINGUNGEN: F9(

ROT GESCHRIEBENE BRH: HÖHENÄNDERUNG ERFORDERLI(

RWA = RAUCHABZUGSANLAGE, VOM UNTERSTEN UND OBERSTEN GESCHOSS AUS ZU BEDIENEN

RF = RETTUNGSFENSTER, BRH MAX. 1,20 METER

DATUM	INDEX	GEZ.	GEPR.	TEXT
03-02-04	D	SR	JH	KOMPLETTE ÜBERARBEITUNG
02-09-06	C	SR	JH	KÜCHE: SCHACHT UND FLÄCHE
02-06-03	B	SR	JH	FLÄCHEN, TÜREN, SANITÄR

ÄNDERUNGEN-ERGÄNZUNGEN

PLANUNGS-STUDIO JAN HIRSACK

BAUINGENIEURE ARCHITEKTEN ENGINEERS ARCHITECTS

DIPL.-ING.(FH) J. HIRSACK
SCHLOSSBERG 2
GERMANY 09113 CHEMNITZ

FON (0371) 31 30 39
FAX (0371) 31 30 40
planungsstudio@t-online.de

PROJEKT:
FGZ 01/12
UMBAU FREILIGRATHSTRASSE 20 IN ZWICKAU

BAUHERR:
KÜHNEL & ZSCHENDERLEIN GBR
LESSINGSTRASSE 23, 08058 ZWICKAU
TEL. (0375) 390 220

BAUHERR: ENTWURFSVERFASSER:

BL.-GR. A3	PHASE: GENEHMIGUNGSPLANUNG	M: 1 : 100
GEZ. SR / GEPR. JH / DATUM: 2003-02-04	INHALT: GRUNDRISS 1. OBERGESCHOSS	BLATT-NR.: 04-04 D