


**Wohn-Geschäftshaus
Hauptstraße 51
08056 Zwickau**

Wohnung 08 | 3.OG rechts
2-Raum-Wohnung | Wohnfläche ca. 60,51 m²
3. Obergeschoss

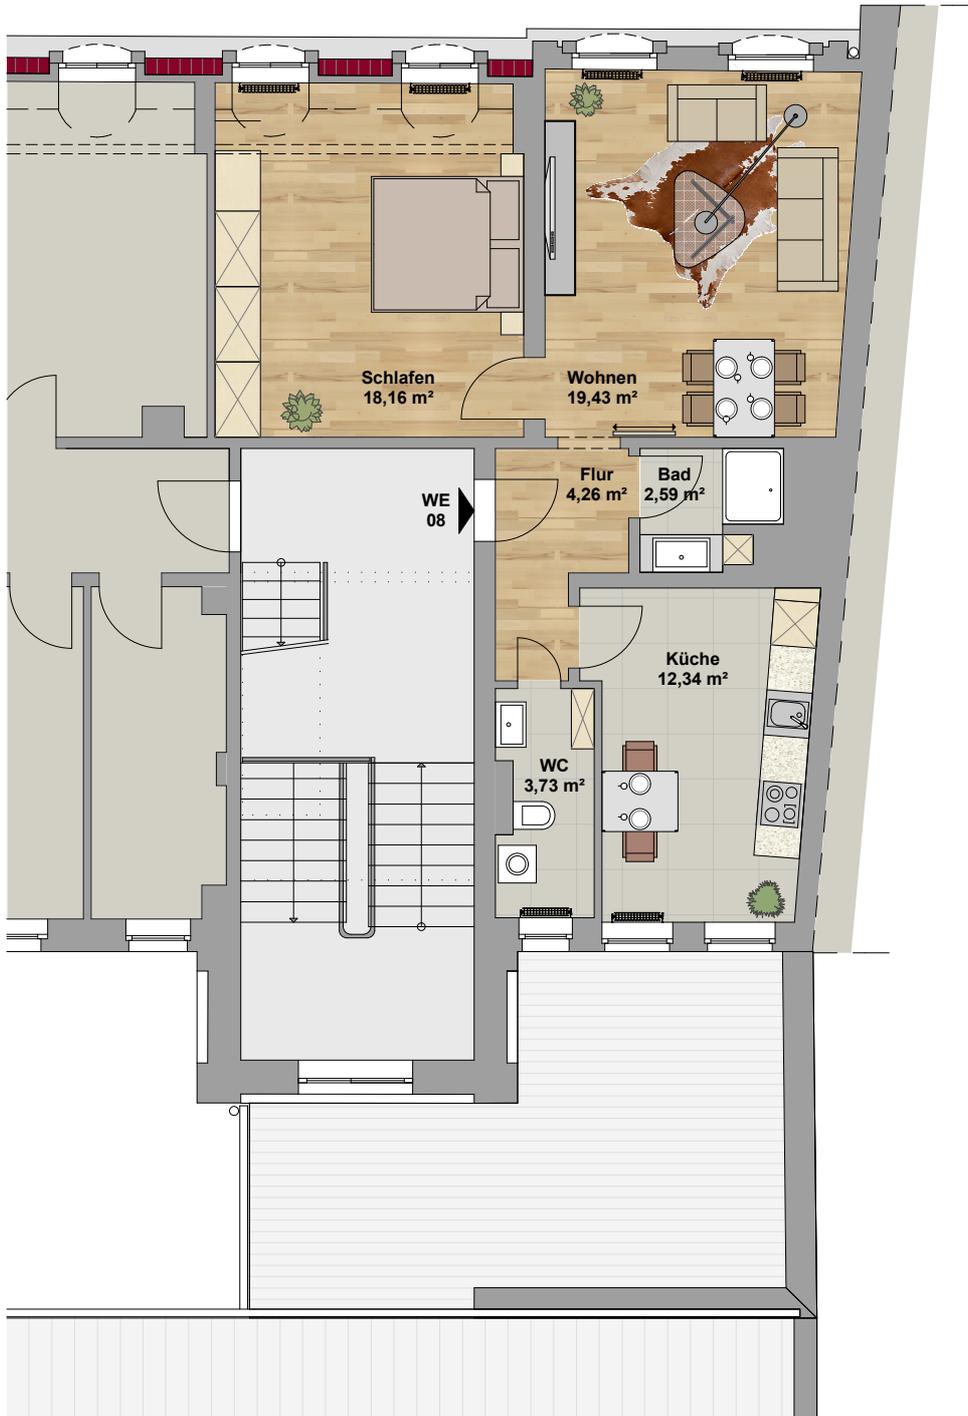

Darstellung ca. im Maßstab 1:100 - Unverbindliche Illustration – Künstlerischer Entwurf.
Abweichungen in der Ausführung vorbehalten. Die verwendete Möblierung stellt lediglich Einrichtungsvorschläge dar.