
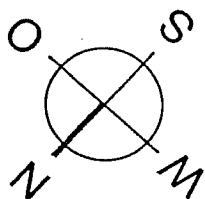


1. Dachgeschoß					
Wohnung 7		Wohnung 8		Wohnung 9	
Wohnen	17,57 m ²	Wohnen	22,25 m ²	Wohnen	20,89 m ²
Küche	9,03 m ²	Küche	5,36 m ²	Küche	17,20 m ²
WC	1,59 m ²	WC	3,31 m ²	Bad I	5,92 m ²
Flur	2,98 m ²	Flur	6,48 m ²	Flur I	7,04 m ²
Balkon 1/2	2,78 m ²			Abstellraum	2,61 m ²
				Dachterrasse	4,23 m ²
1. Ebene	33,95 m ²	1. Ebene	37,40 m ²	1. Ebene	57,89 m ²

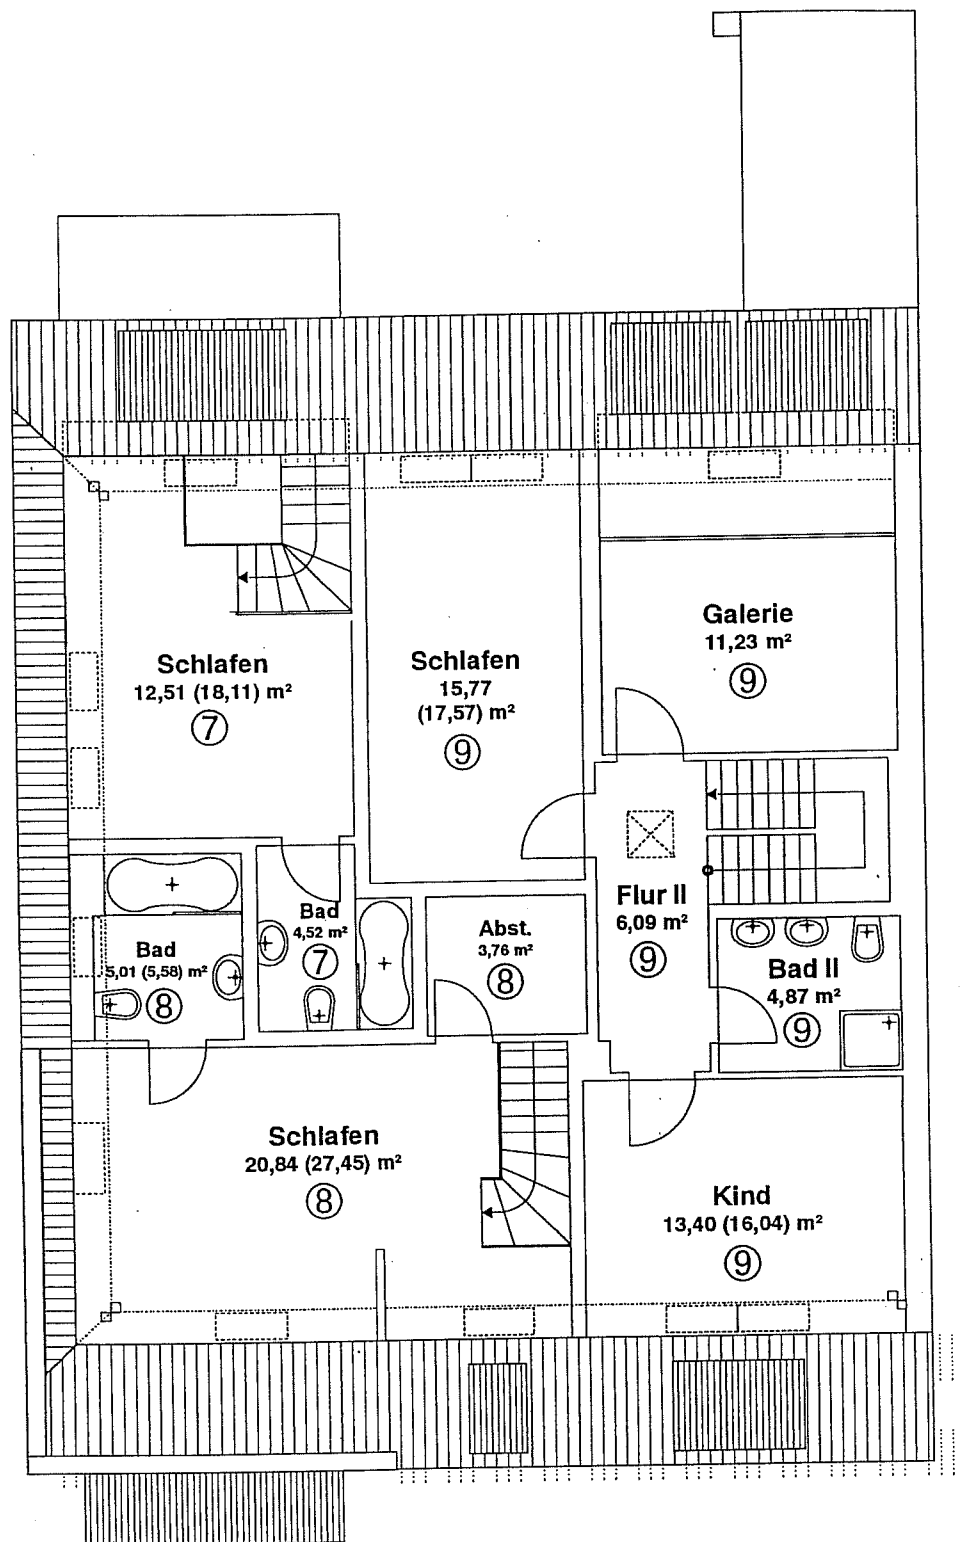

2. Dachgeschoß					
Wohnung 7		Wohnung 8		Wohnung 9	
Schlafen	12,51 m²	Schlafen	20,84 m²	Schlafen	15,77 m²
Bad	4,52 m²	Bad	5,01 m²	Kind	13,40 m²
		Abstellraum	3,76 m²	Bad II	4,87 m²
				Galerie	11,23 m²
				Flur II	6,09 m²
2. Ebene	17,03 m²	2. Ebene	29,61 m²	2. Ebene	51,36 m²
Gesamt	50,98 m²	Gesamt	67,01 m²	Gesamt	109,25 m²

Lassalestraße 44, 08058 zwickau